




SECCIONES TRANSVERSALES CAMINO DEL HONDO

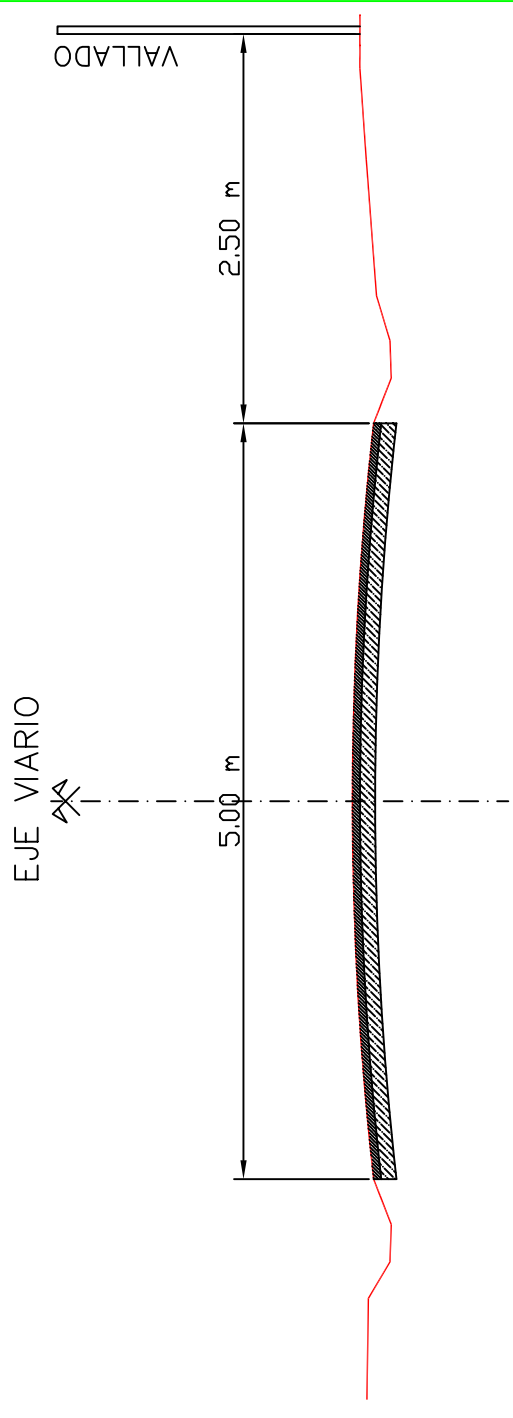

ESTADO ACTUAL

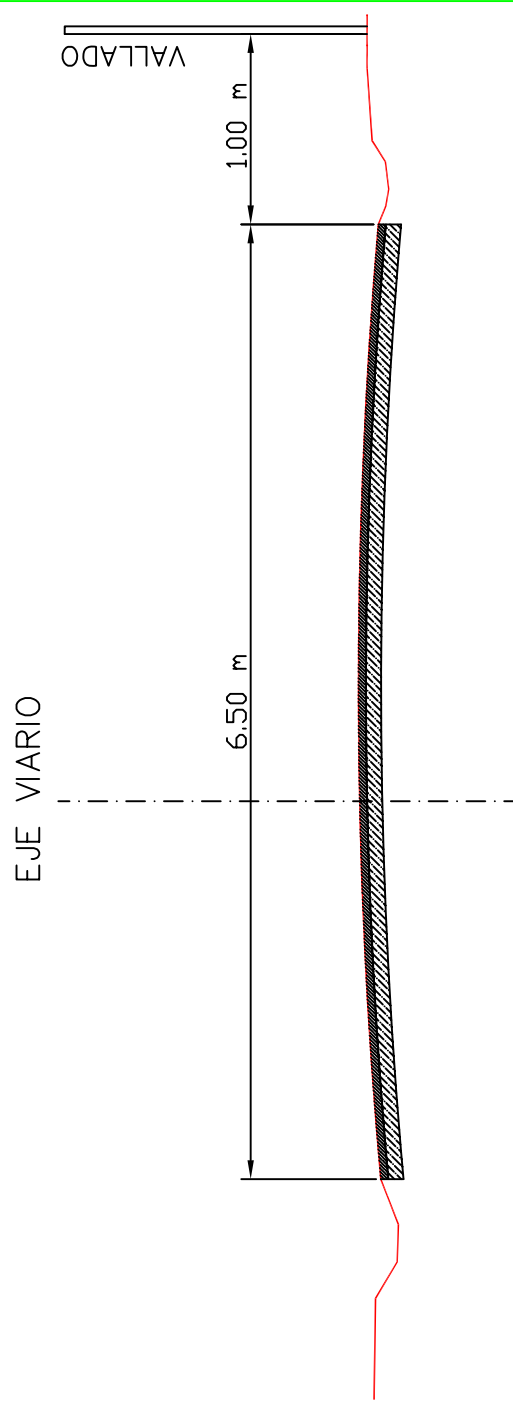

AMPLIACIÓN FIRME CAMINO DEL HONDO

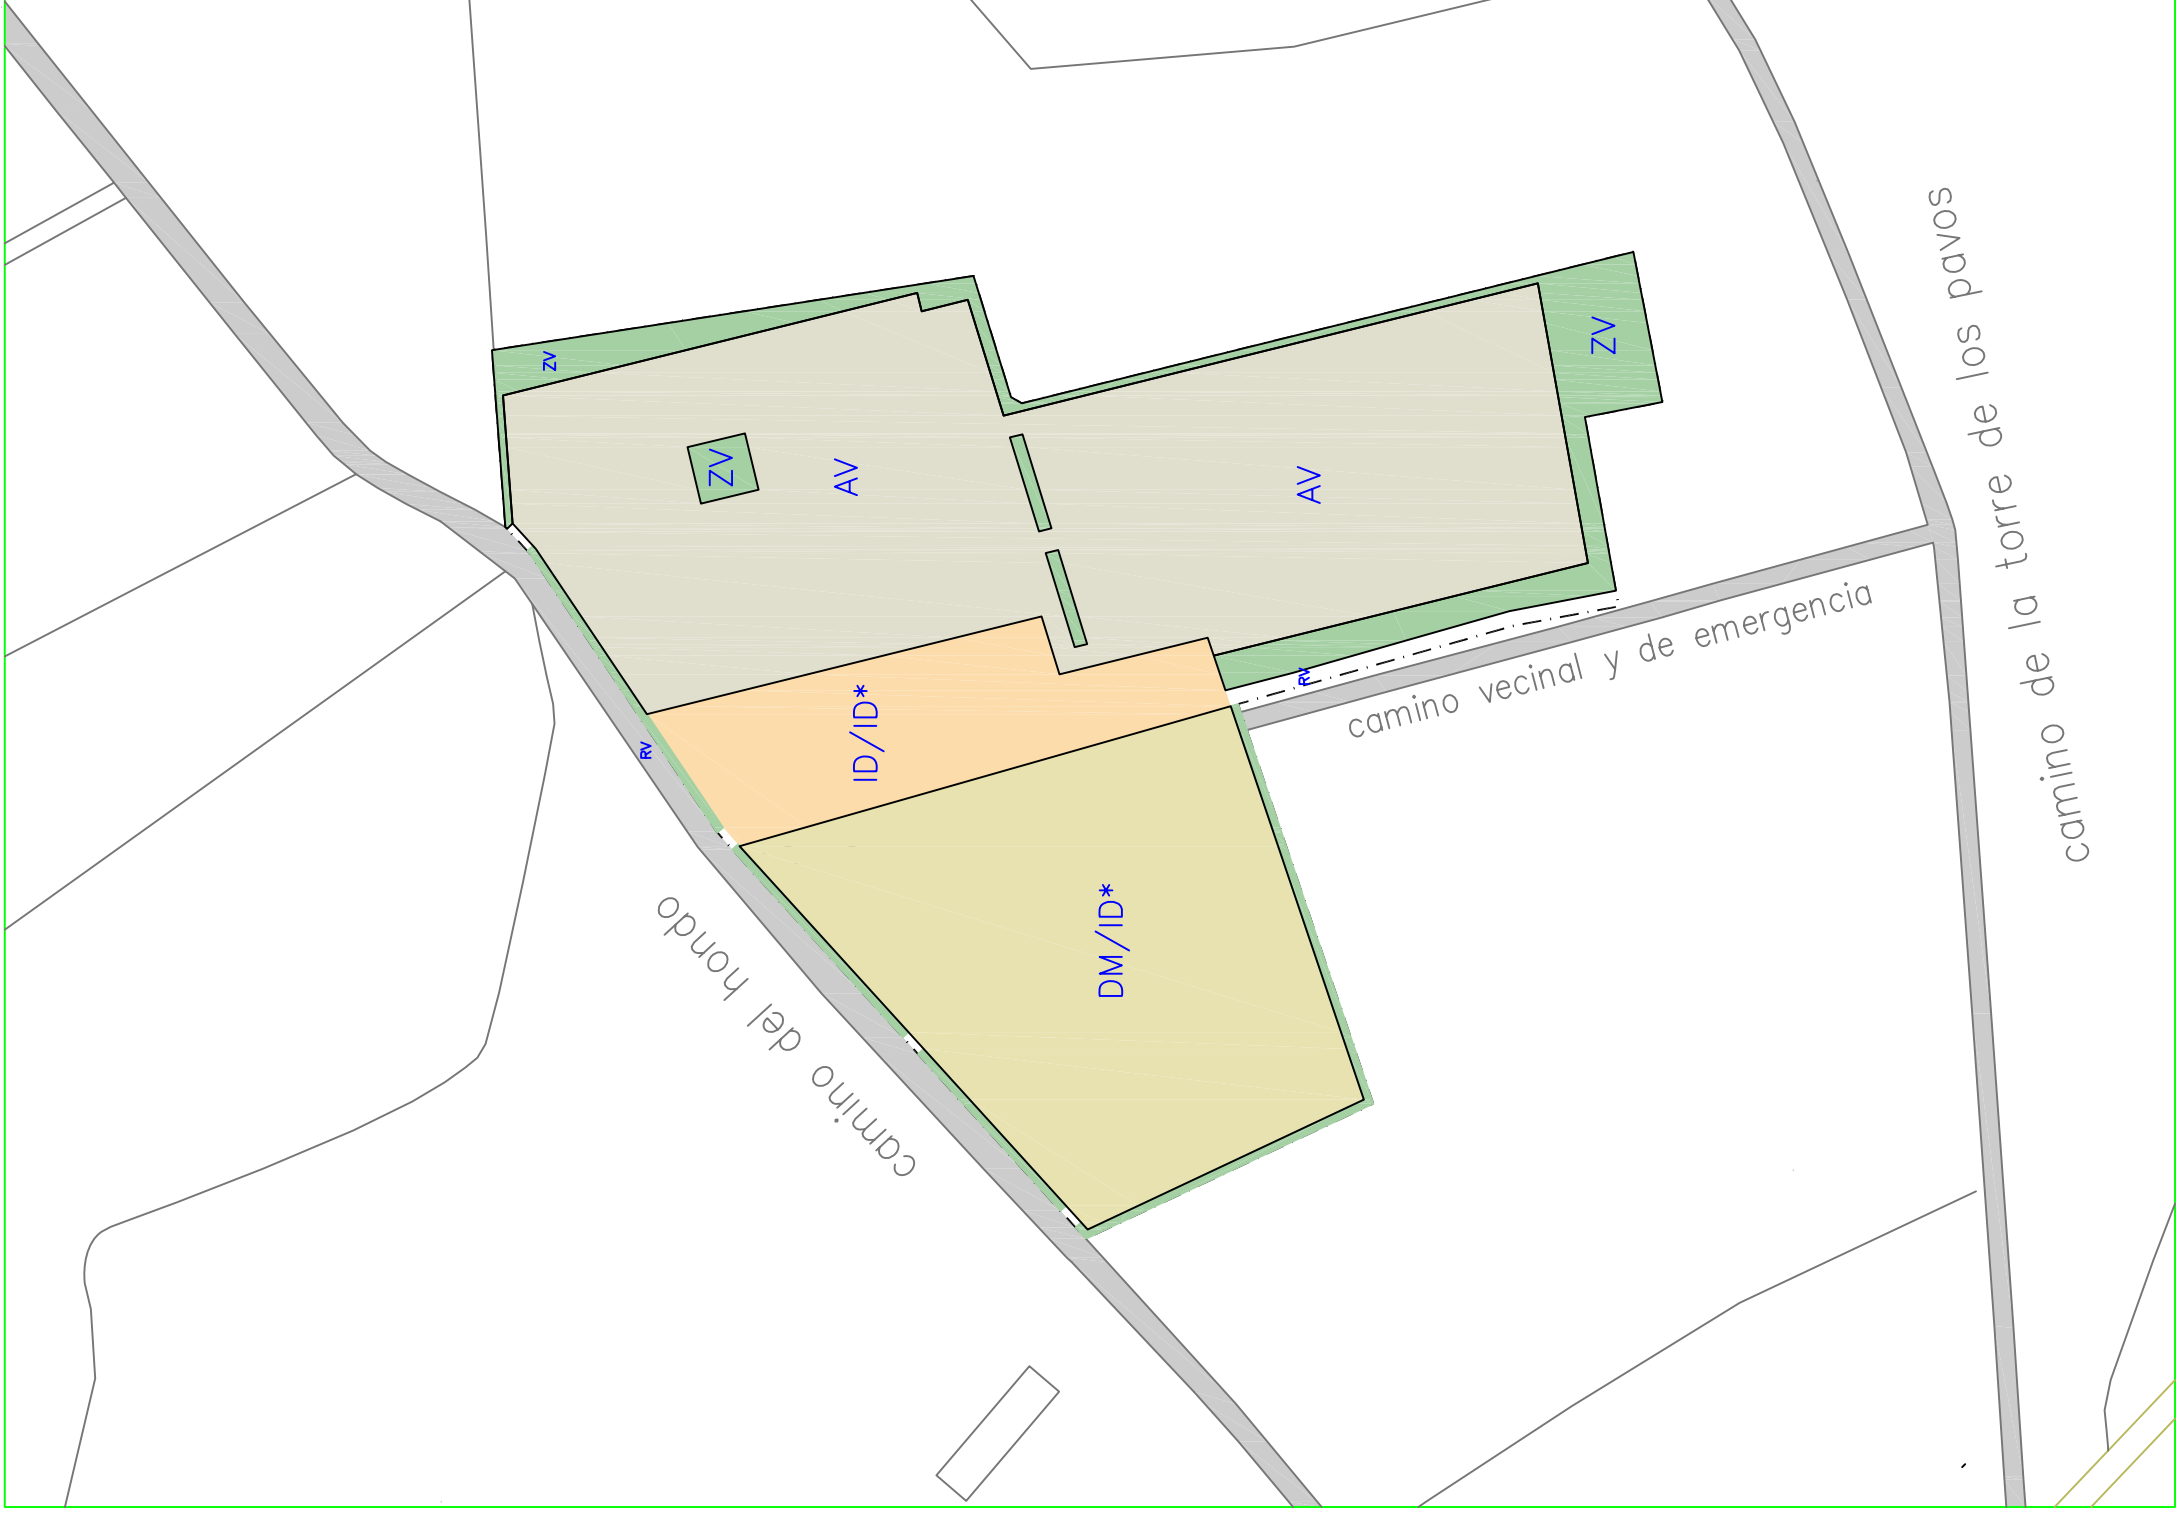

D. T. URBANISTA	INGENIERO INDUSTRIAL colegiado n° 943	PROMOTORES:
Rafael Martínez Campillo	Miguel F. Candela Giménez	M. I. AYUNTAMIENTO DE CATRAL D. AMAL ERRAYHANY BOUJAZZA
FECHA: AGOSTO.2010	ARCHIVO: 409-2	PLANO DE:
ESCALA: 1/1000	SECC.TRANSVERSALES CAMINO HONDO	
CONSULTORÍA JURÍDICO-URBANÍSTICA PROYECTOS DE INGENIERIA		PLANO NUMERO: 5